





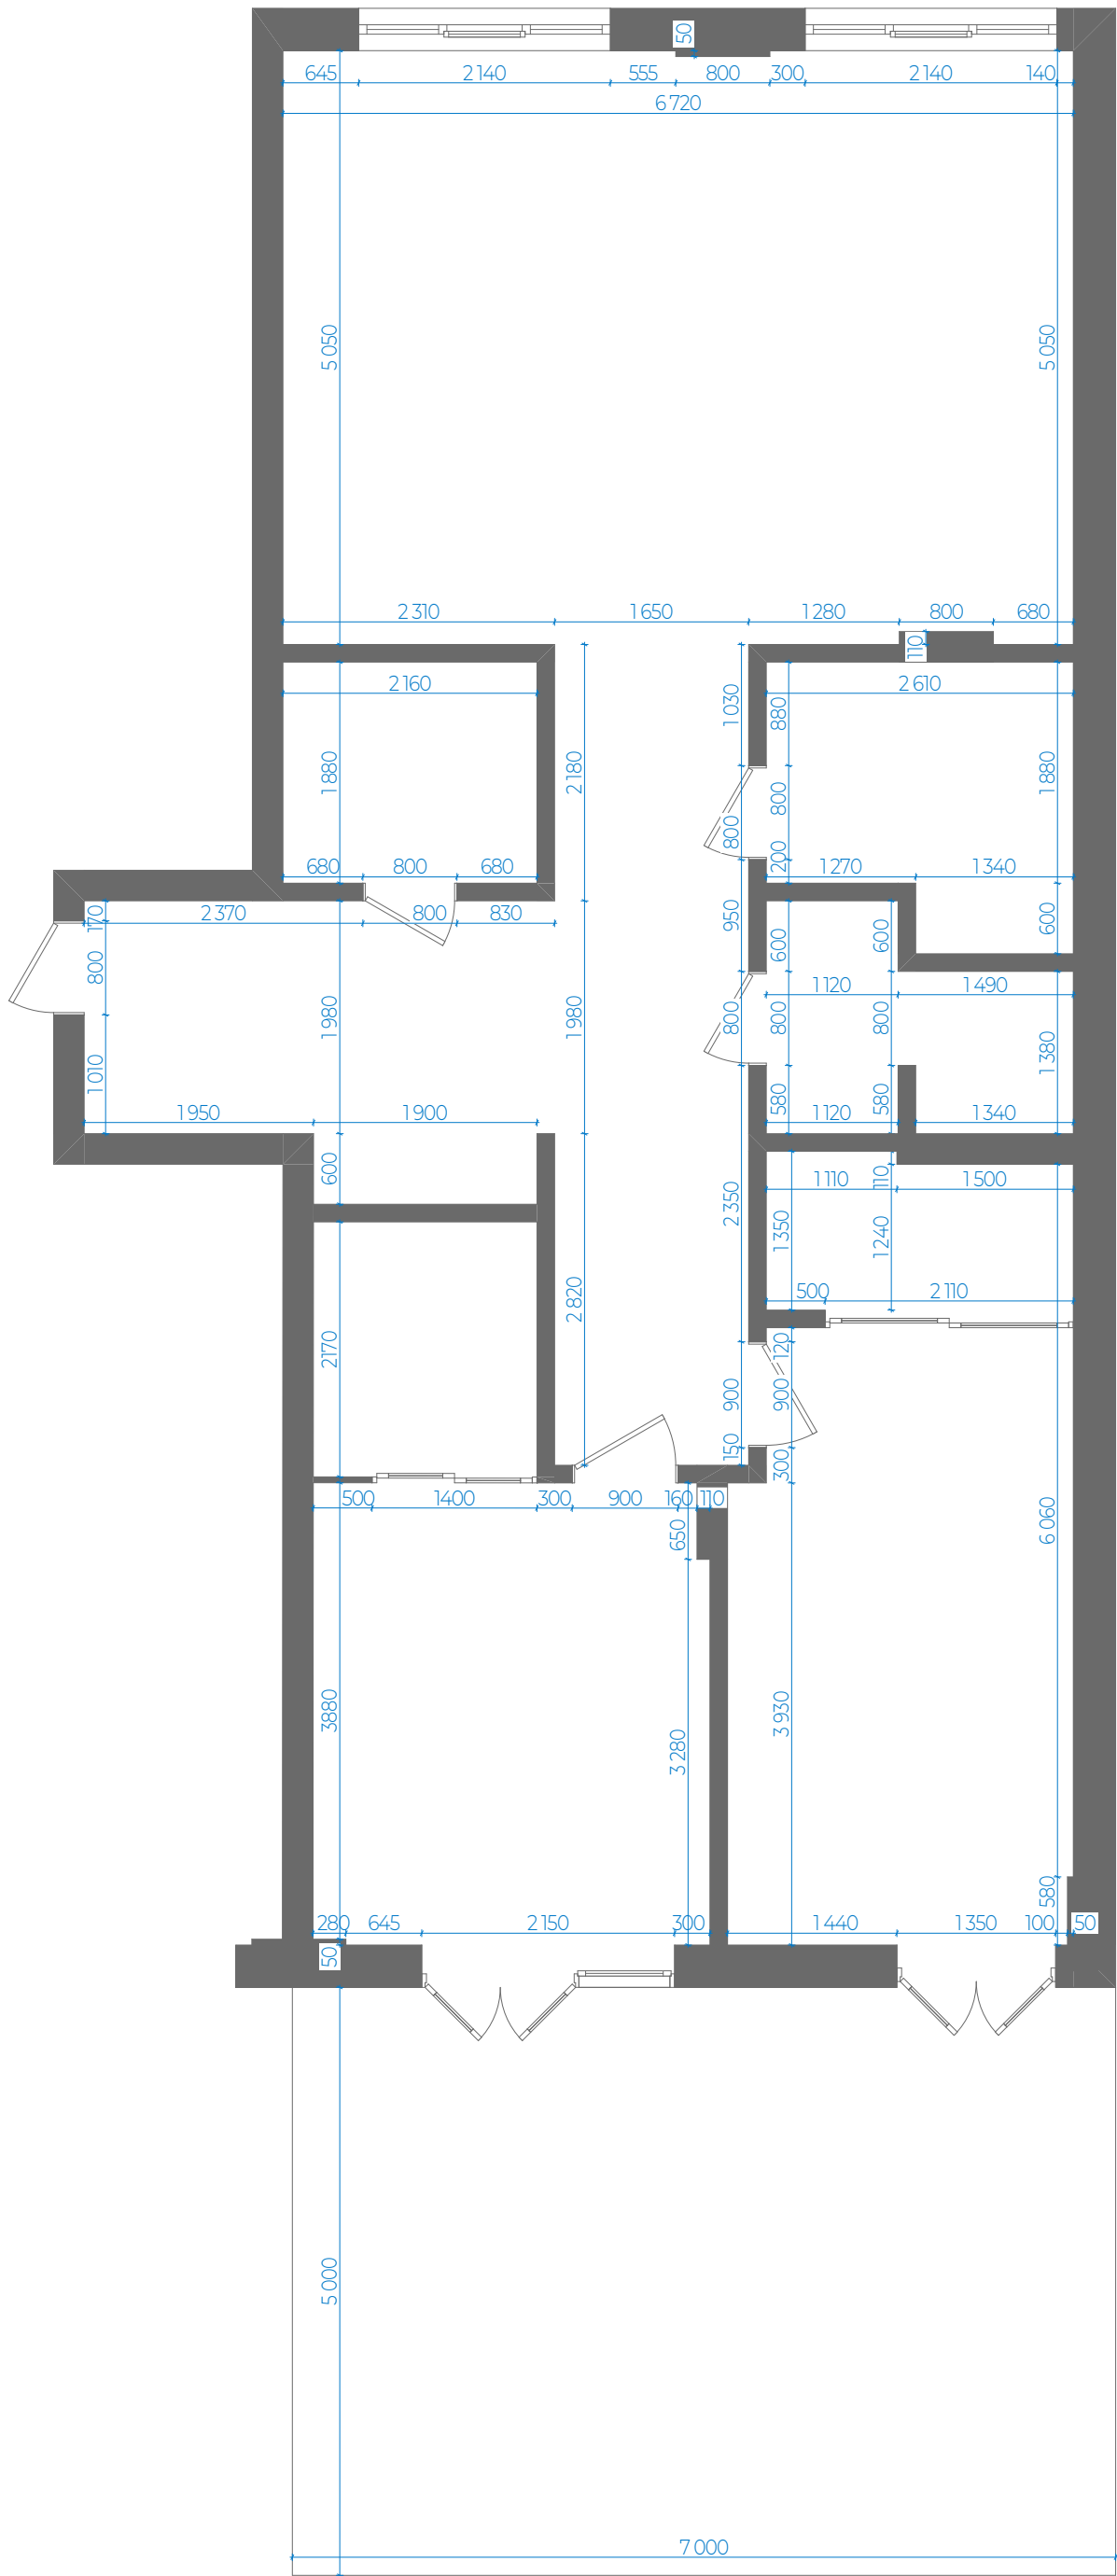

1	Коридор	19,44
2	Гардероб	4,06
3	Кухня-вітальня	33,81
4	Спальня	17,39
5	Дитяча	18,81
6	Ванна	5,72
7	Душова	4,19
8	Тераса	35,00
		138,42 м²

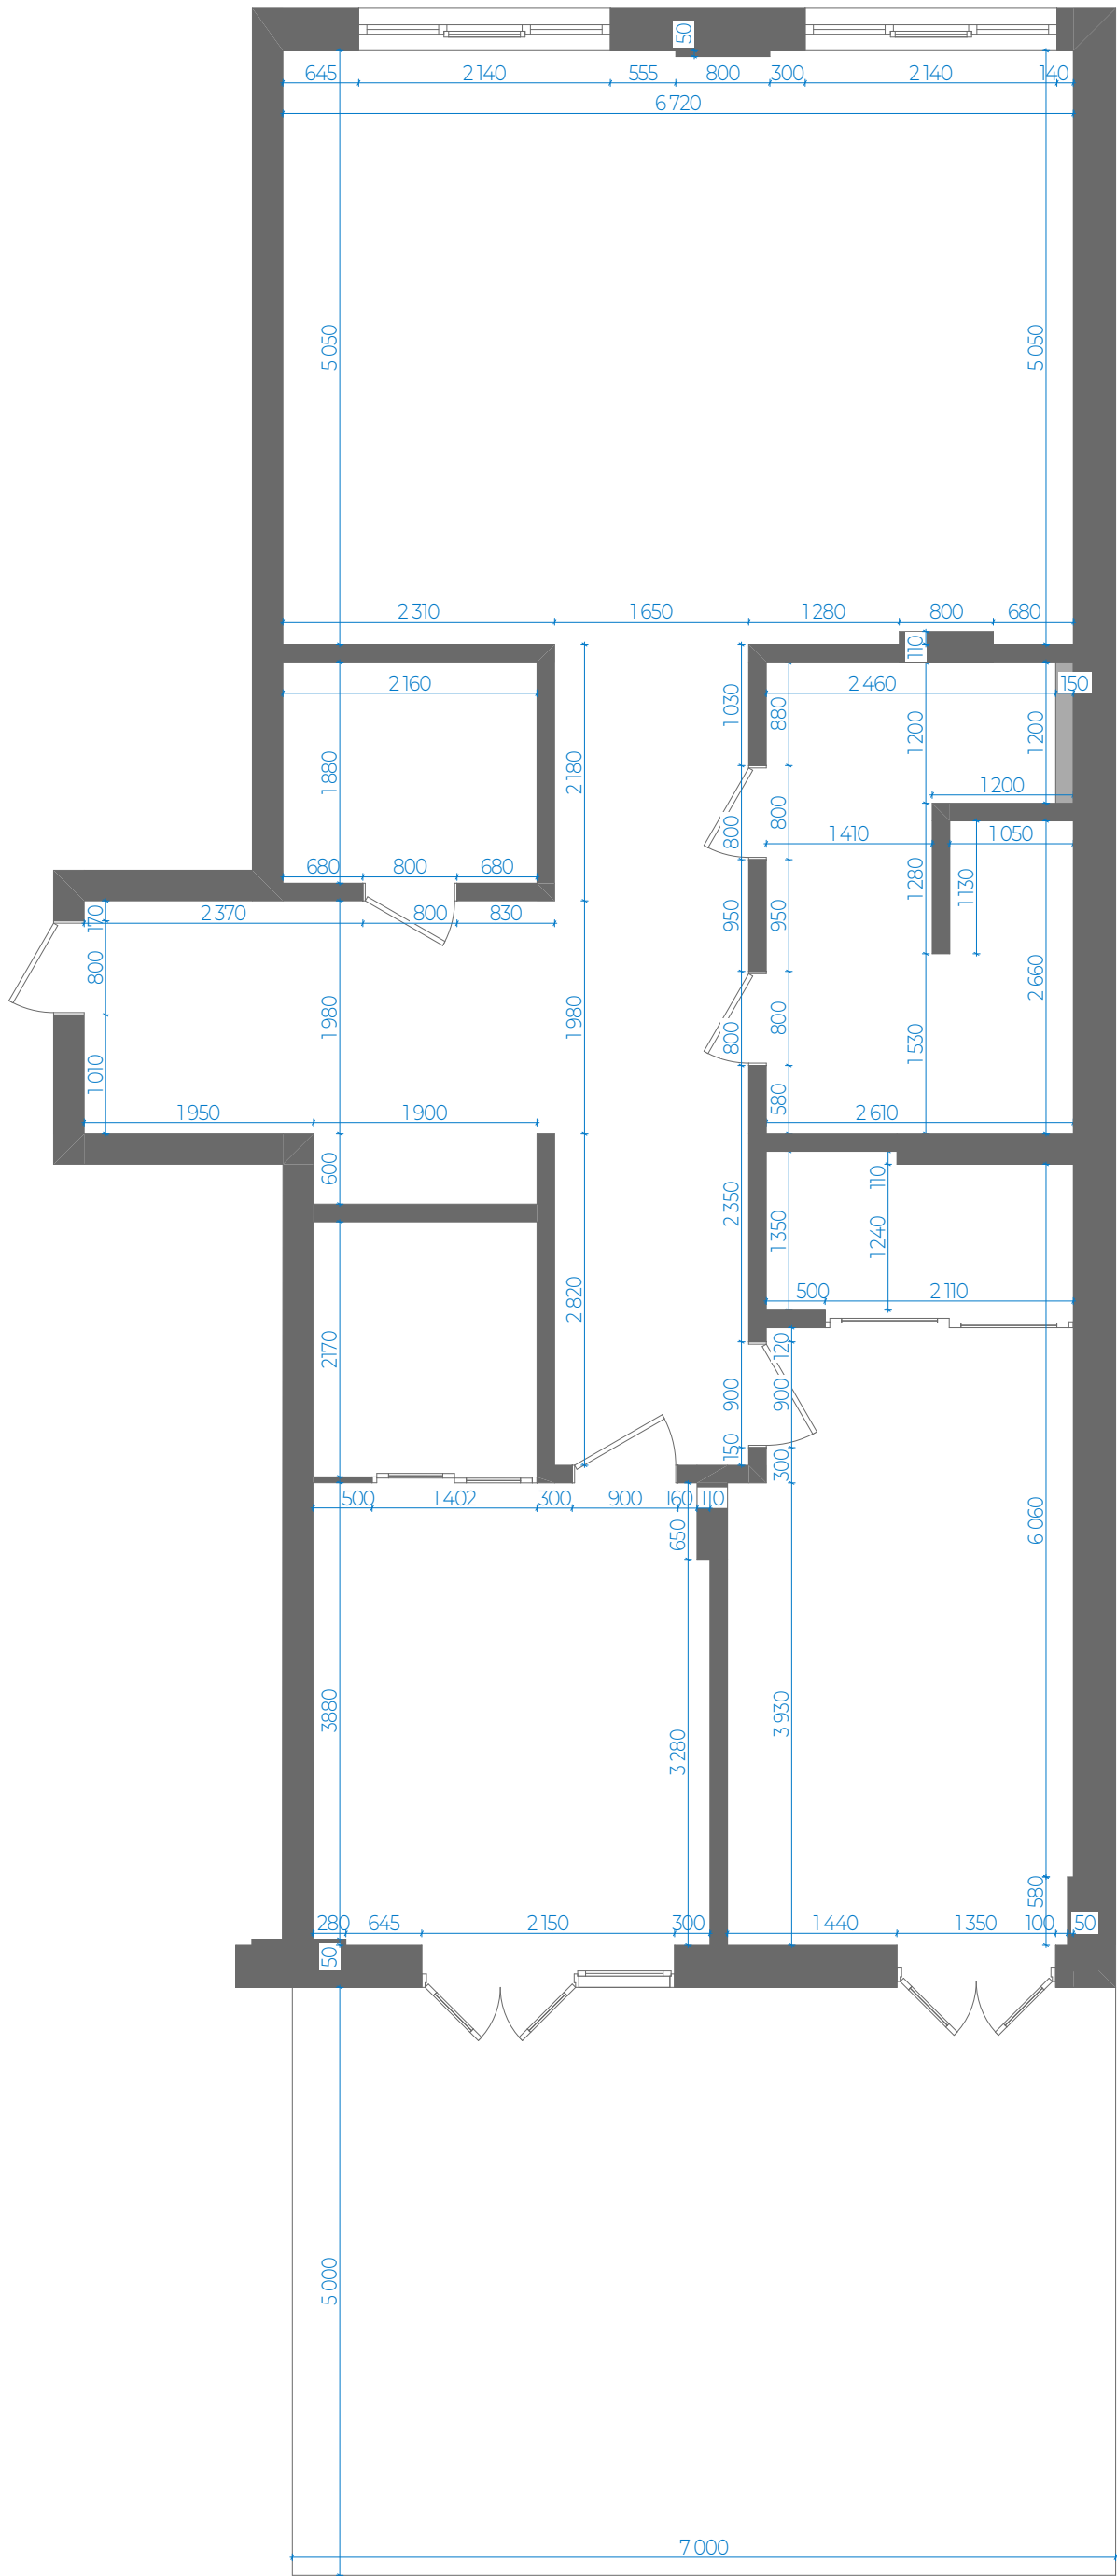

- | | | |
|---|----------------|-----------|
| 1 | Коридор | 19,44 |
| 2 | Гардероб | 4,06 |
| 3 | Кухня-вітальня | 33,81 |
| 4 | Спальня | 17,39 |
| 5 | Дитяча | 18,81 |
| 6 | Санвузол | 10,12 |
| 7 | Тераса | 35,00 |
| | | 138,63 м² |

