




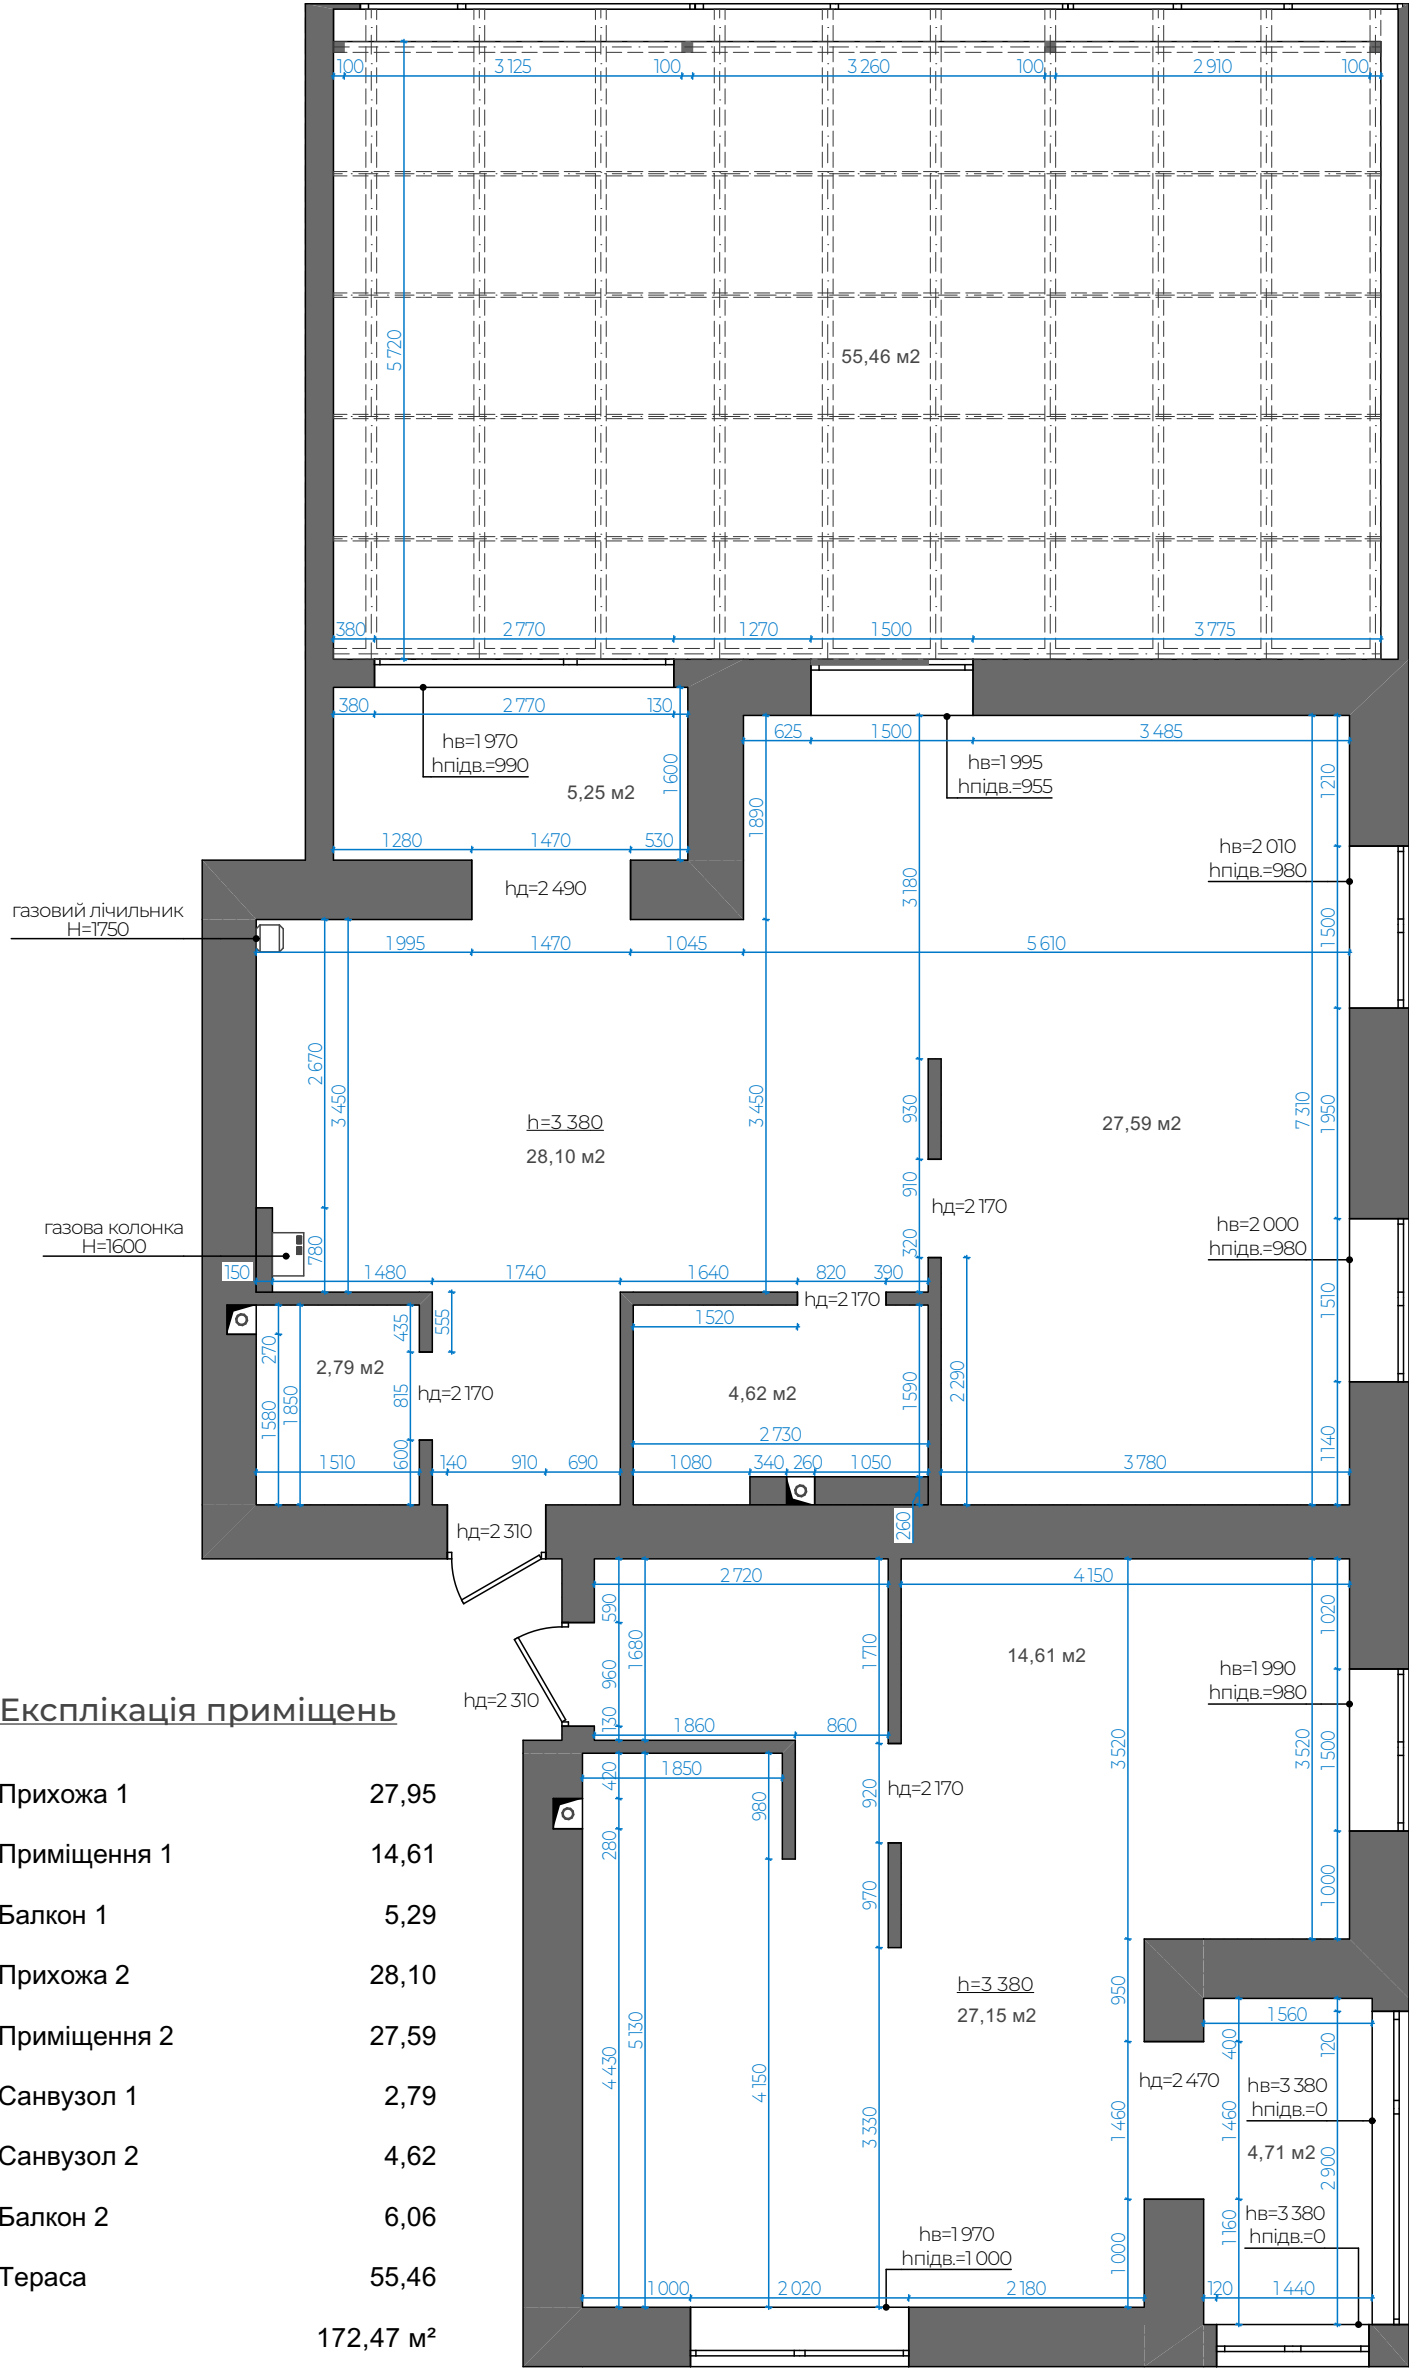

1. Зміст та загальні дані див. аркуш ДЗ-3.
Примітки : 3. Допустима похибка 15-20 мм.

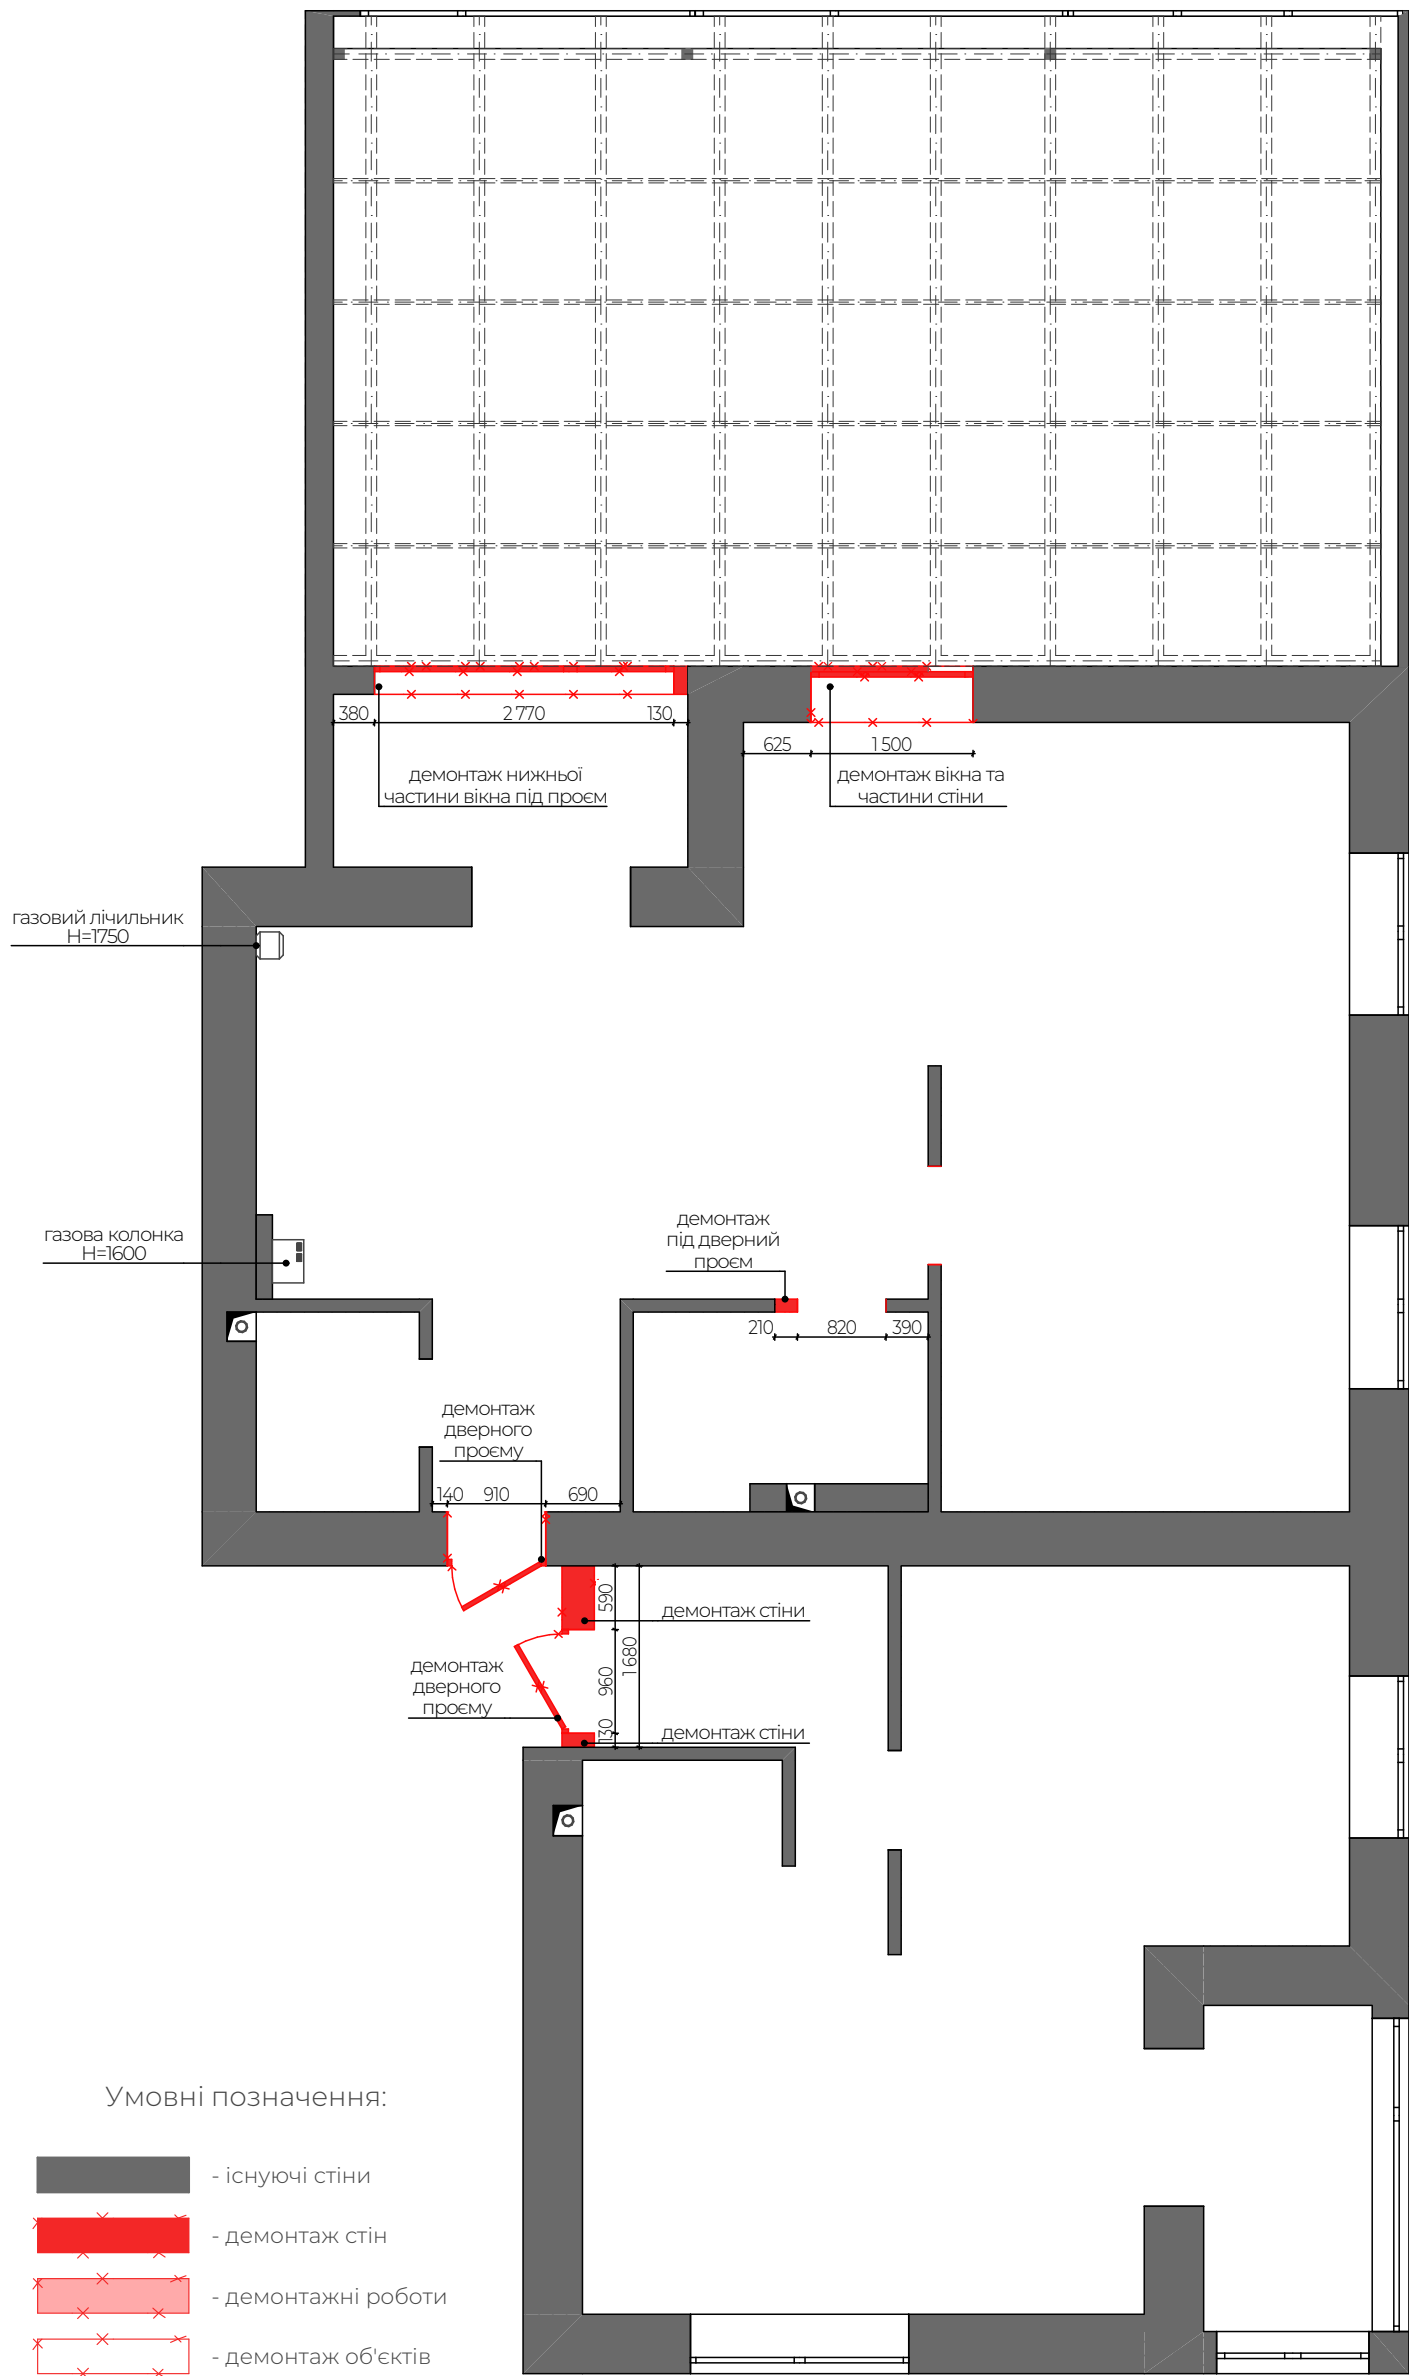

1. Зміст та загальні дані див. аркуш ДЗ-3.
Примітки : 2. Розміри приміщень після перепланування уточнити згідно арк. ДЗ-16.

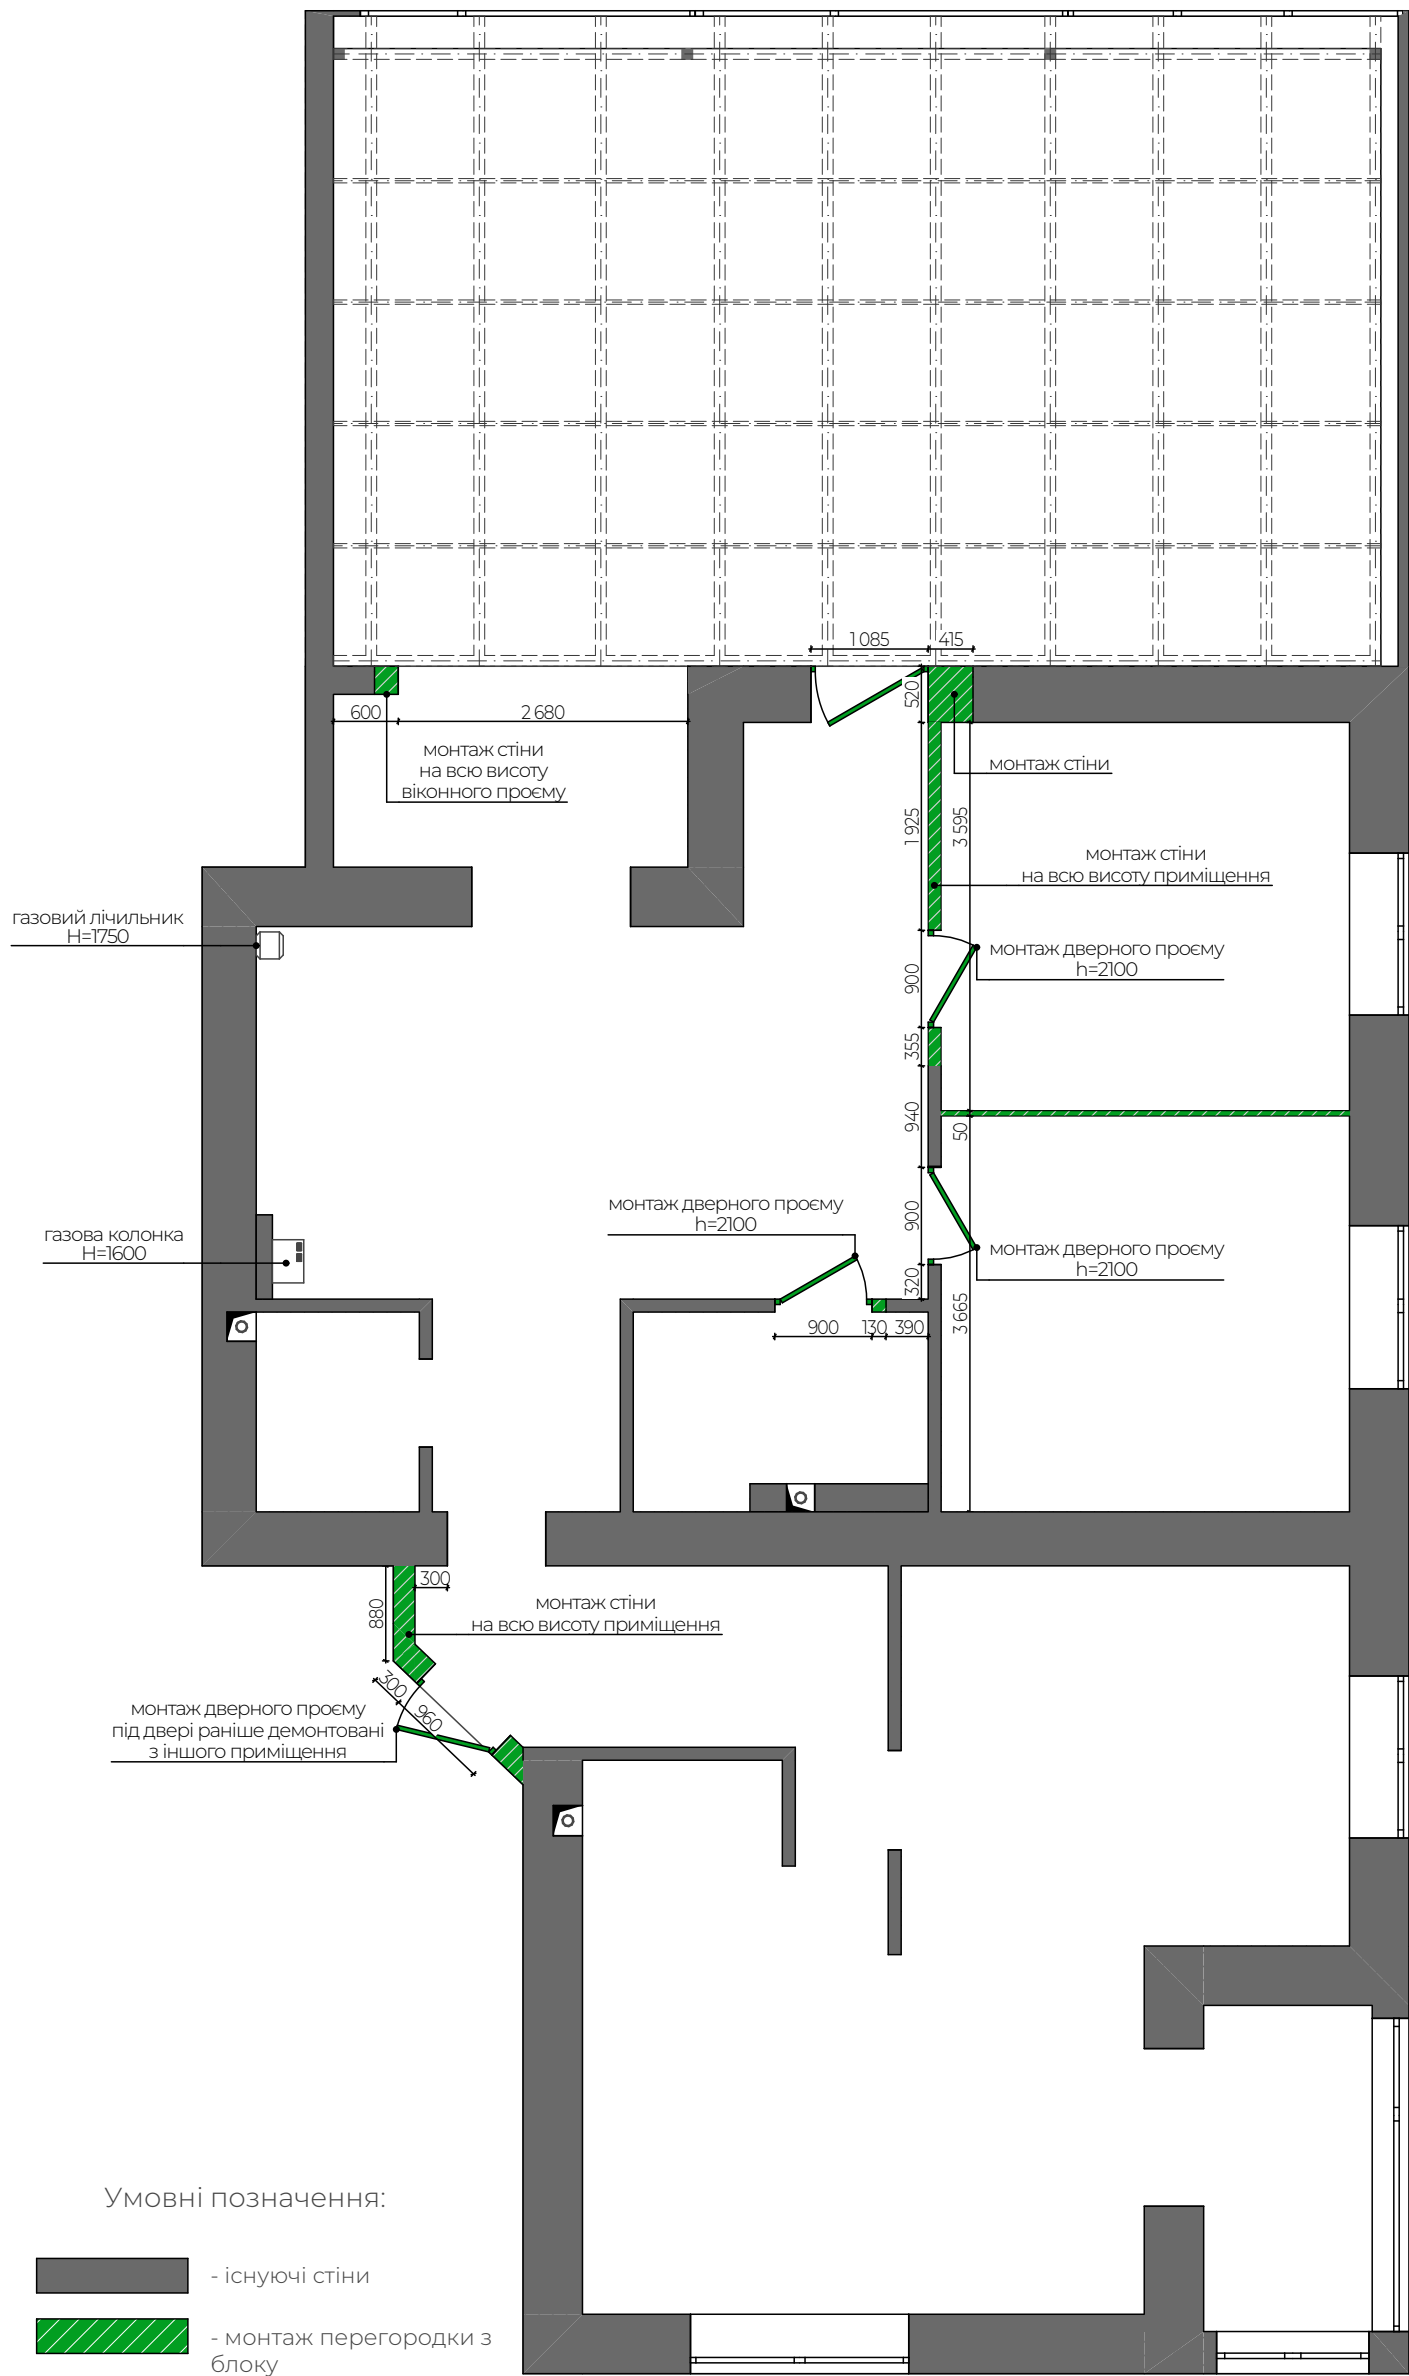

Примітки : 1. Товщини монттованих стін вказані без врахування вирівнювання стін.